


特別養護老人ホーム  
新篠津福祉園  
平面図

R7.11現在

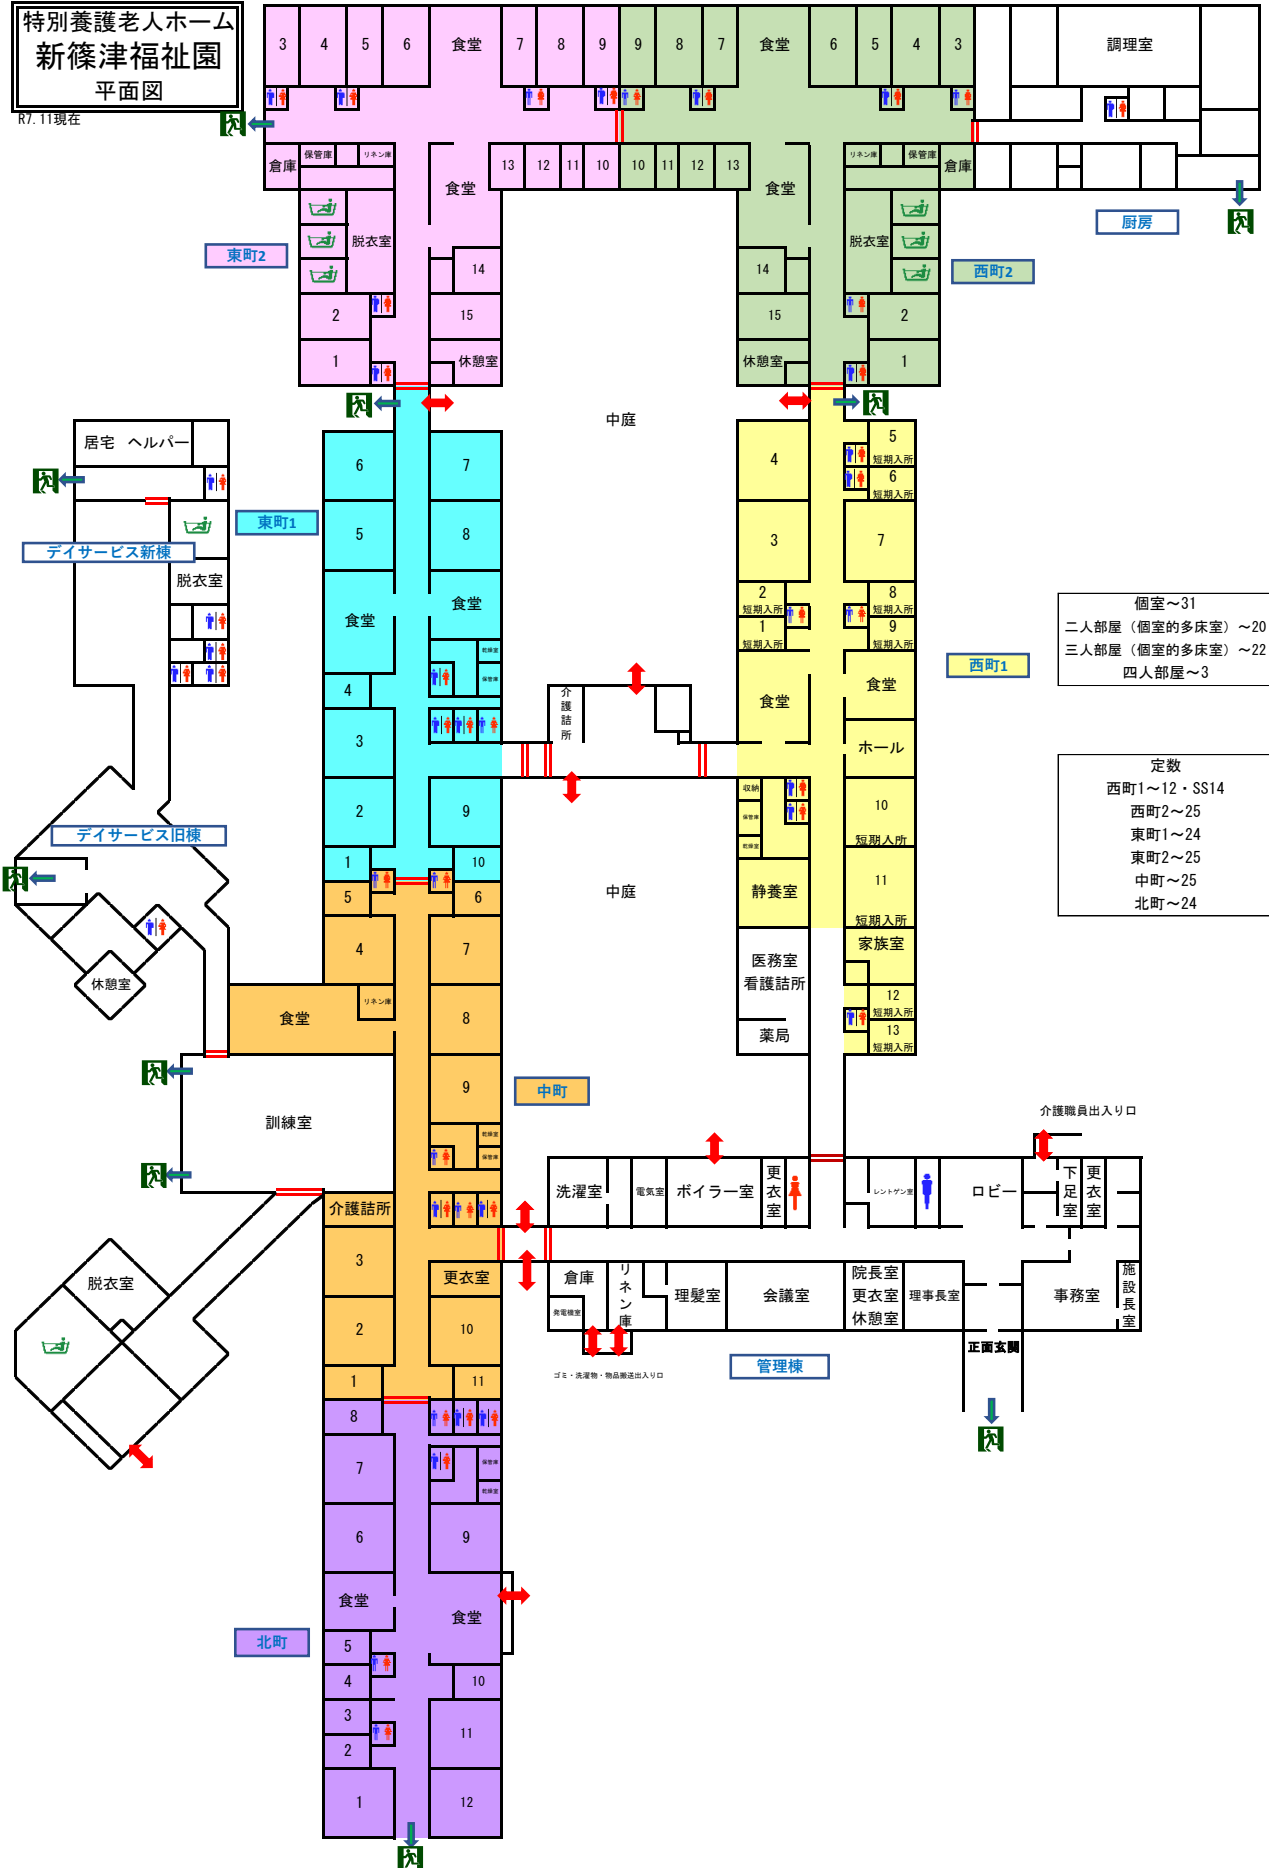

個室～31  
二人部屋（個室の多床室）～20  
三人部屋（個室の多床室）～22  
四人部屋～3

定数  
西町1～12・SS14  
西町2～25  
東町1～24  
東町2～25  
中町～25  
北町～24

ゴミ・洗濯物・物品搬送出入口

介護職員出入口

正面玄関